Sanierung und Aufwertung von Prada

Phase 2

B. Lageplan der geplanten Maßnahmen

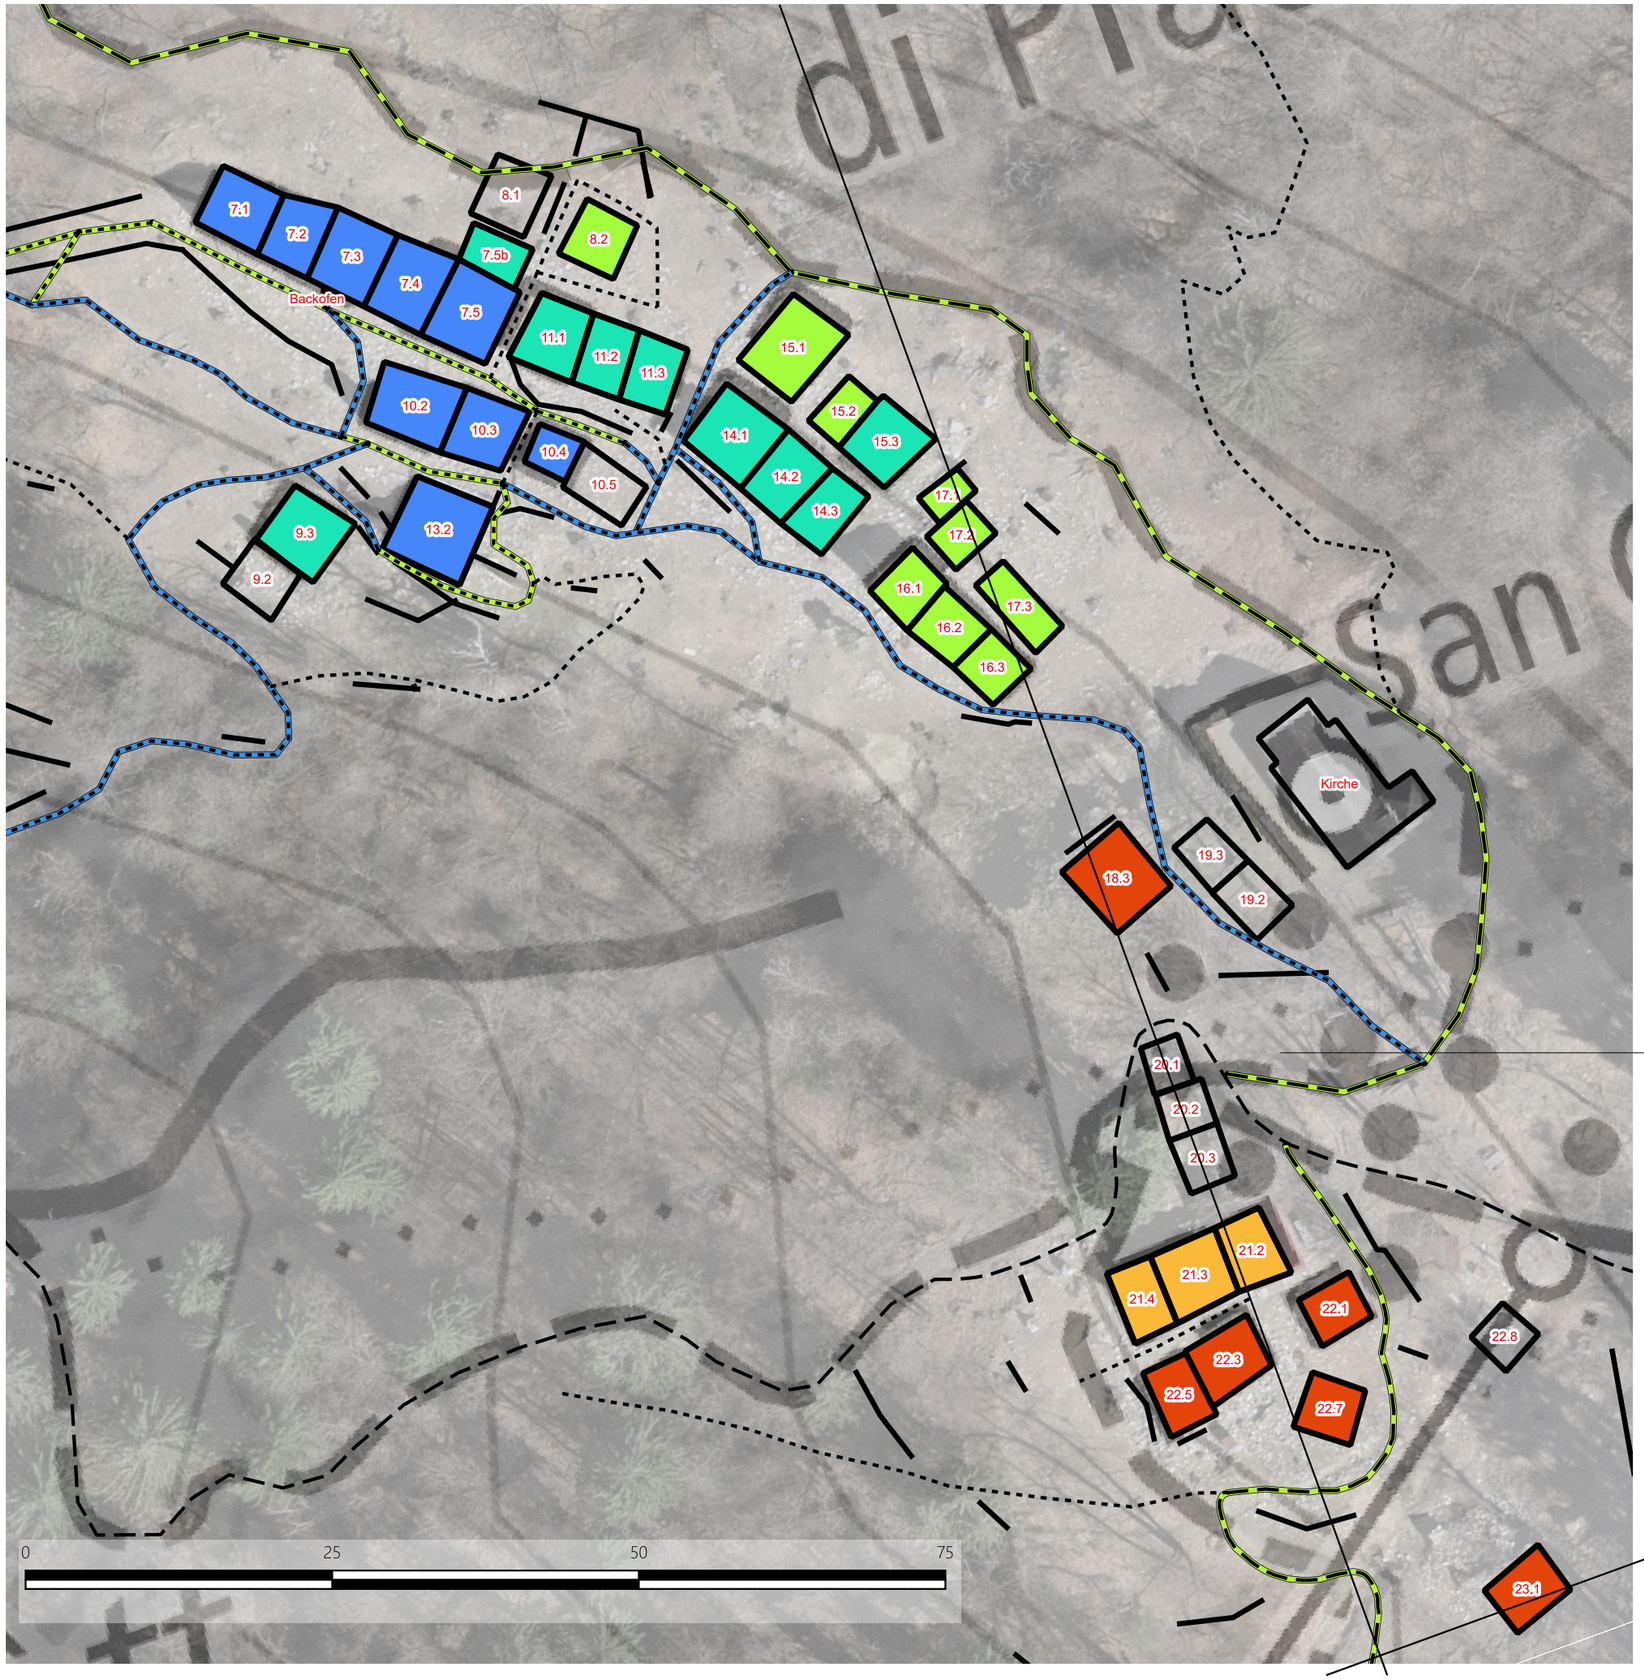

Legende:

- Offizielle Wanderwege
- Historische, teilweise aufgegebene Wege
- In Phase 1 wiederhergestellte Wege
- Aufgenommene Gebäude
- Trockenmauern

Konsolidierung der Gebäude

- Phase 1
- Phase 2A
- Phase 2B
- Phase 3 (Empfangsgebäude)
- Phase 4
- Wiederherstellung der Karrwege Phase 2

AD, 21/05/2025
[A3] 1: 750

N