Restauration et mise en valeur de Prada

Phase 2

B. Plan des interventions prévues

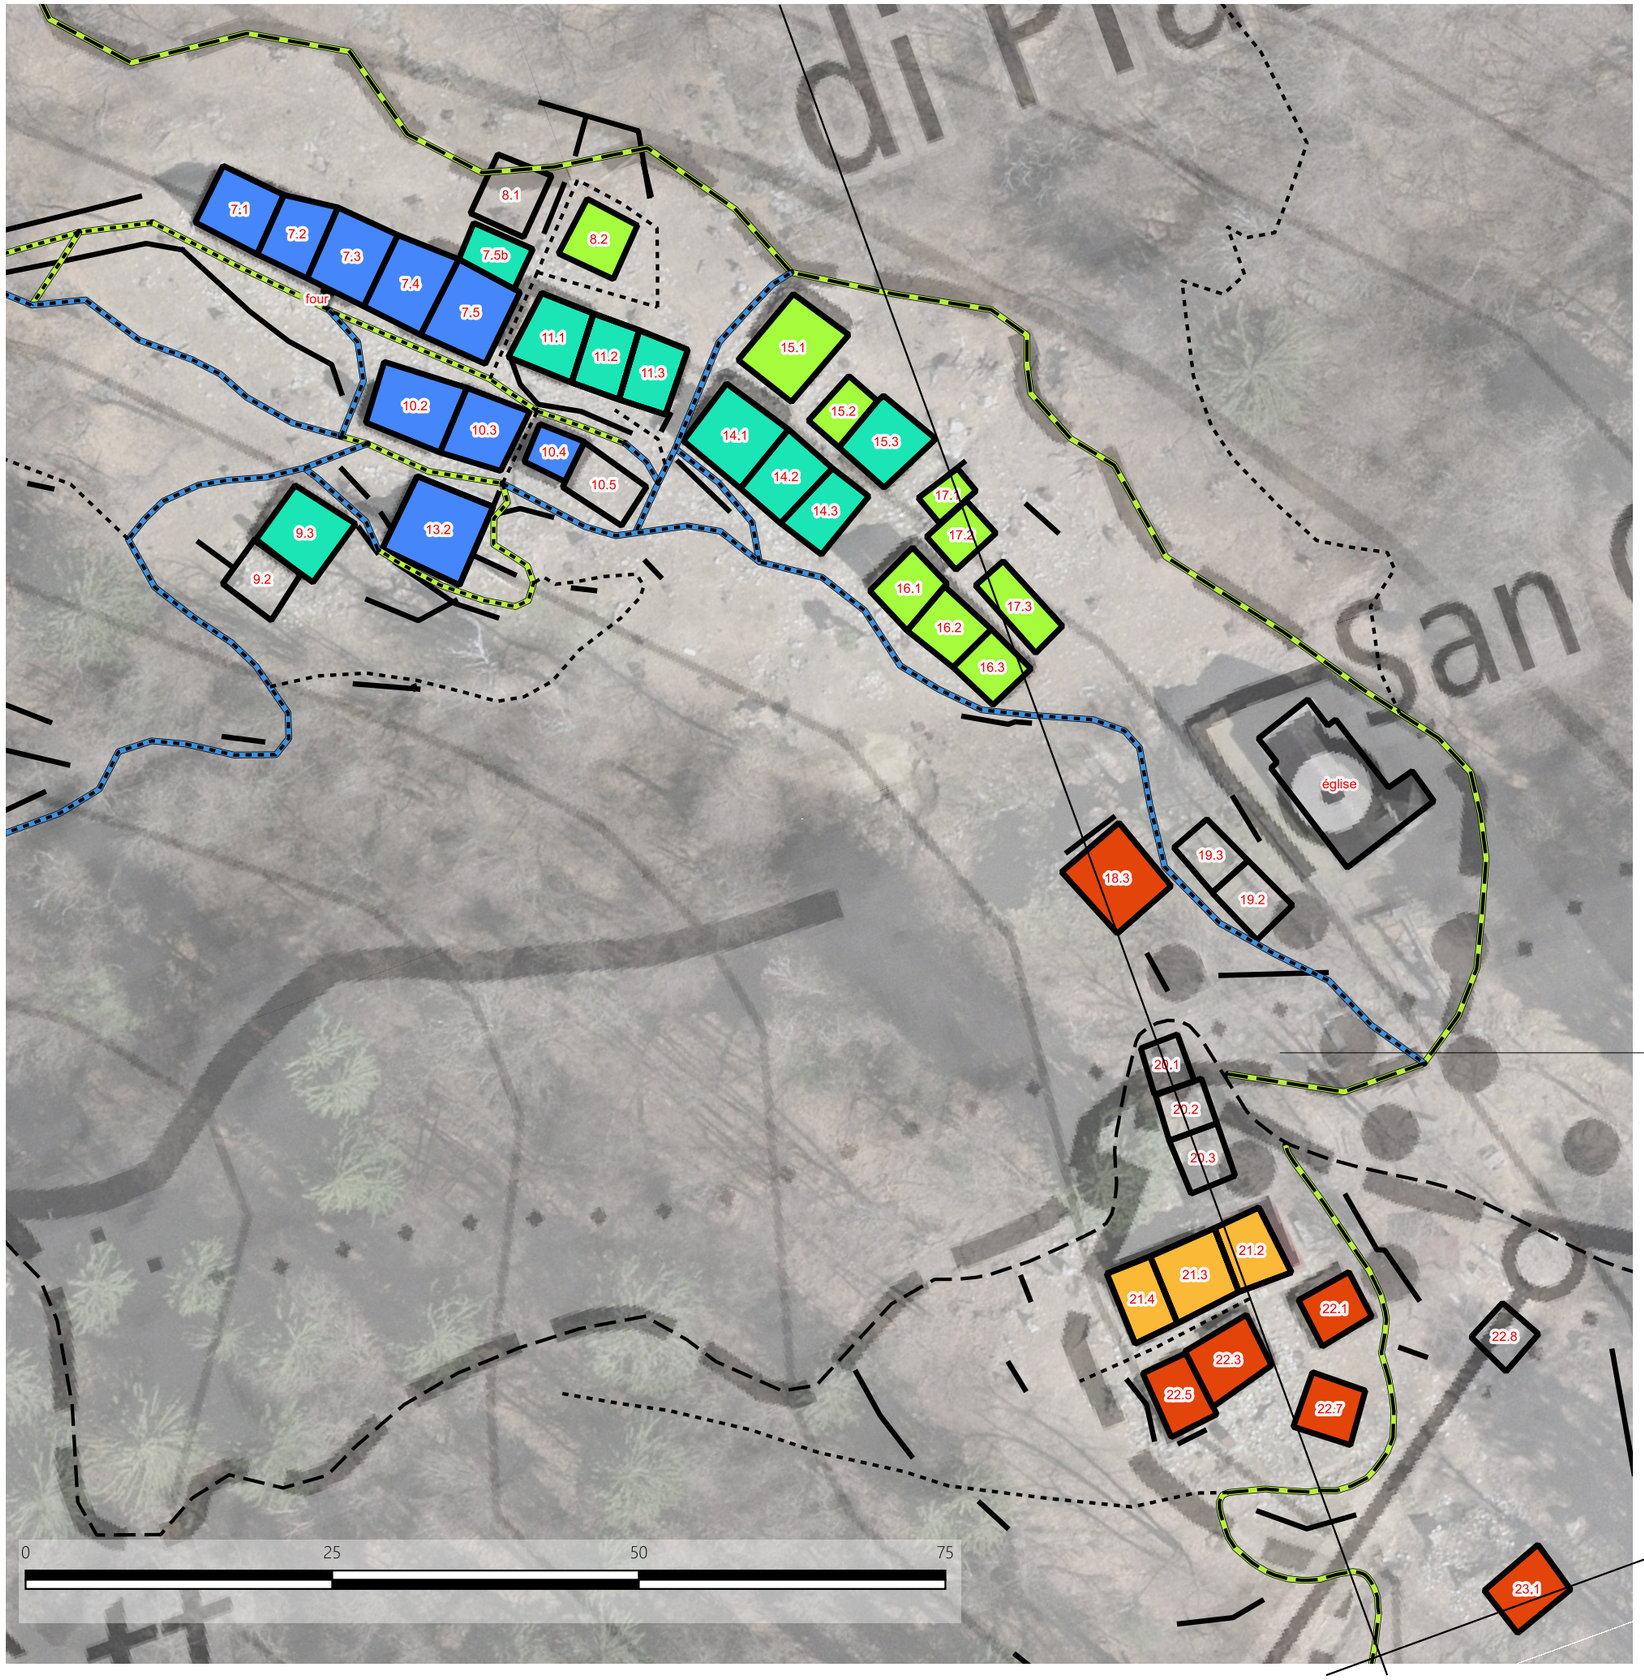

Légende :

- Sentiers officiels
- Sentiers historiques en partie abandonnés
- Sentiers récupérés lors de la phase 1
- Bâtiments relevés
- Murs en pierre sèche

Consolidation des bâtiments

- Phase 1
- Phase 2A
- Phase 2B
- Phase 3 (bâtiment d'accueil)
- Phase 4
- Récupération des chemins charretiers phase 2

AD, 21/05/2025
[A3] 1: 750

N